




↑  
2n 2a

QUADRE DE SUPERFÍCIES		
SUP. CONST. HABITATGE	SUP. EXTER. TERRASSA	SUP. EXTER. SOLARIUM
94,17 m <sup>2</sup>	11,65 m <sup>2</sup>	74,94 m <sup>2</sup>

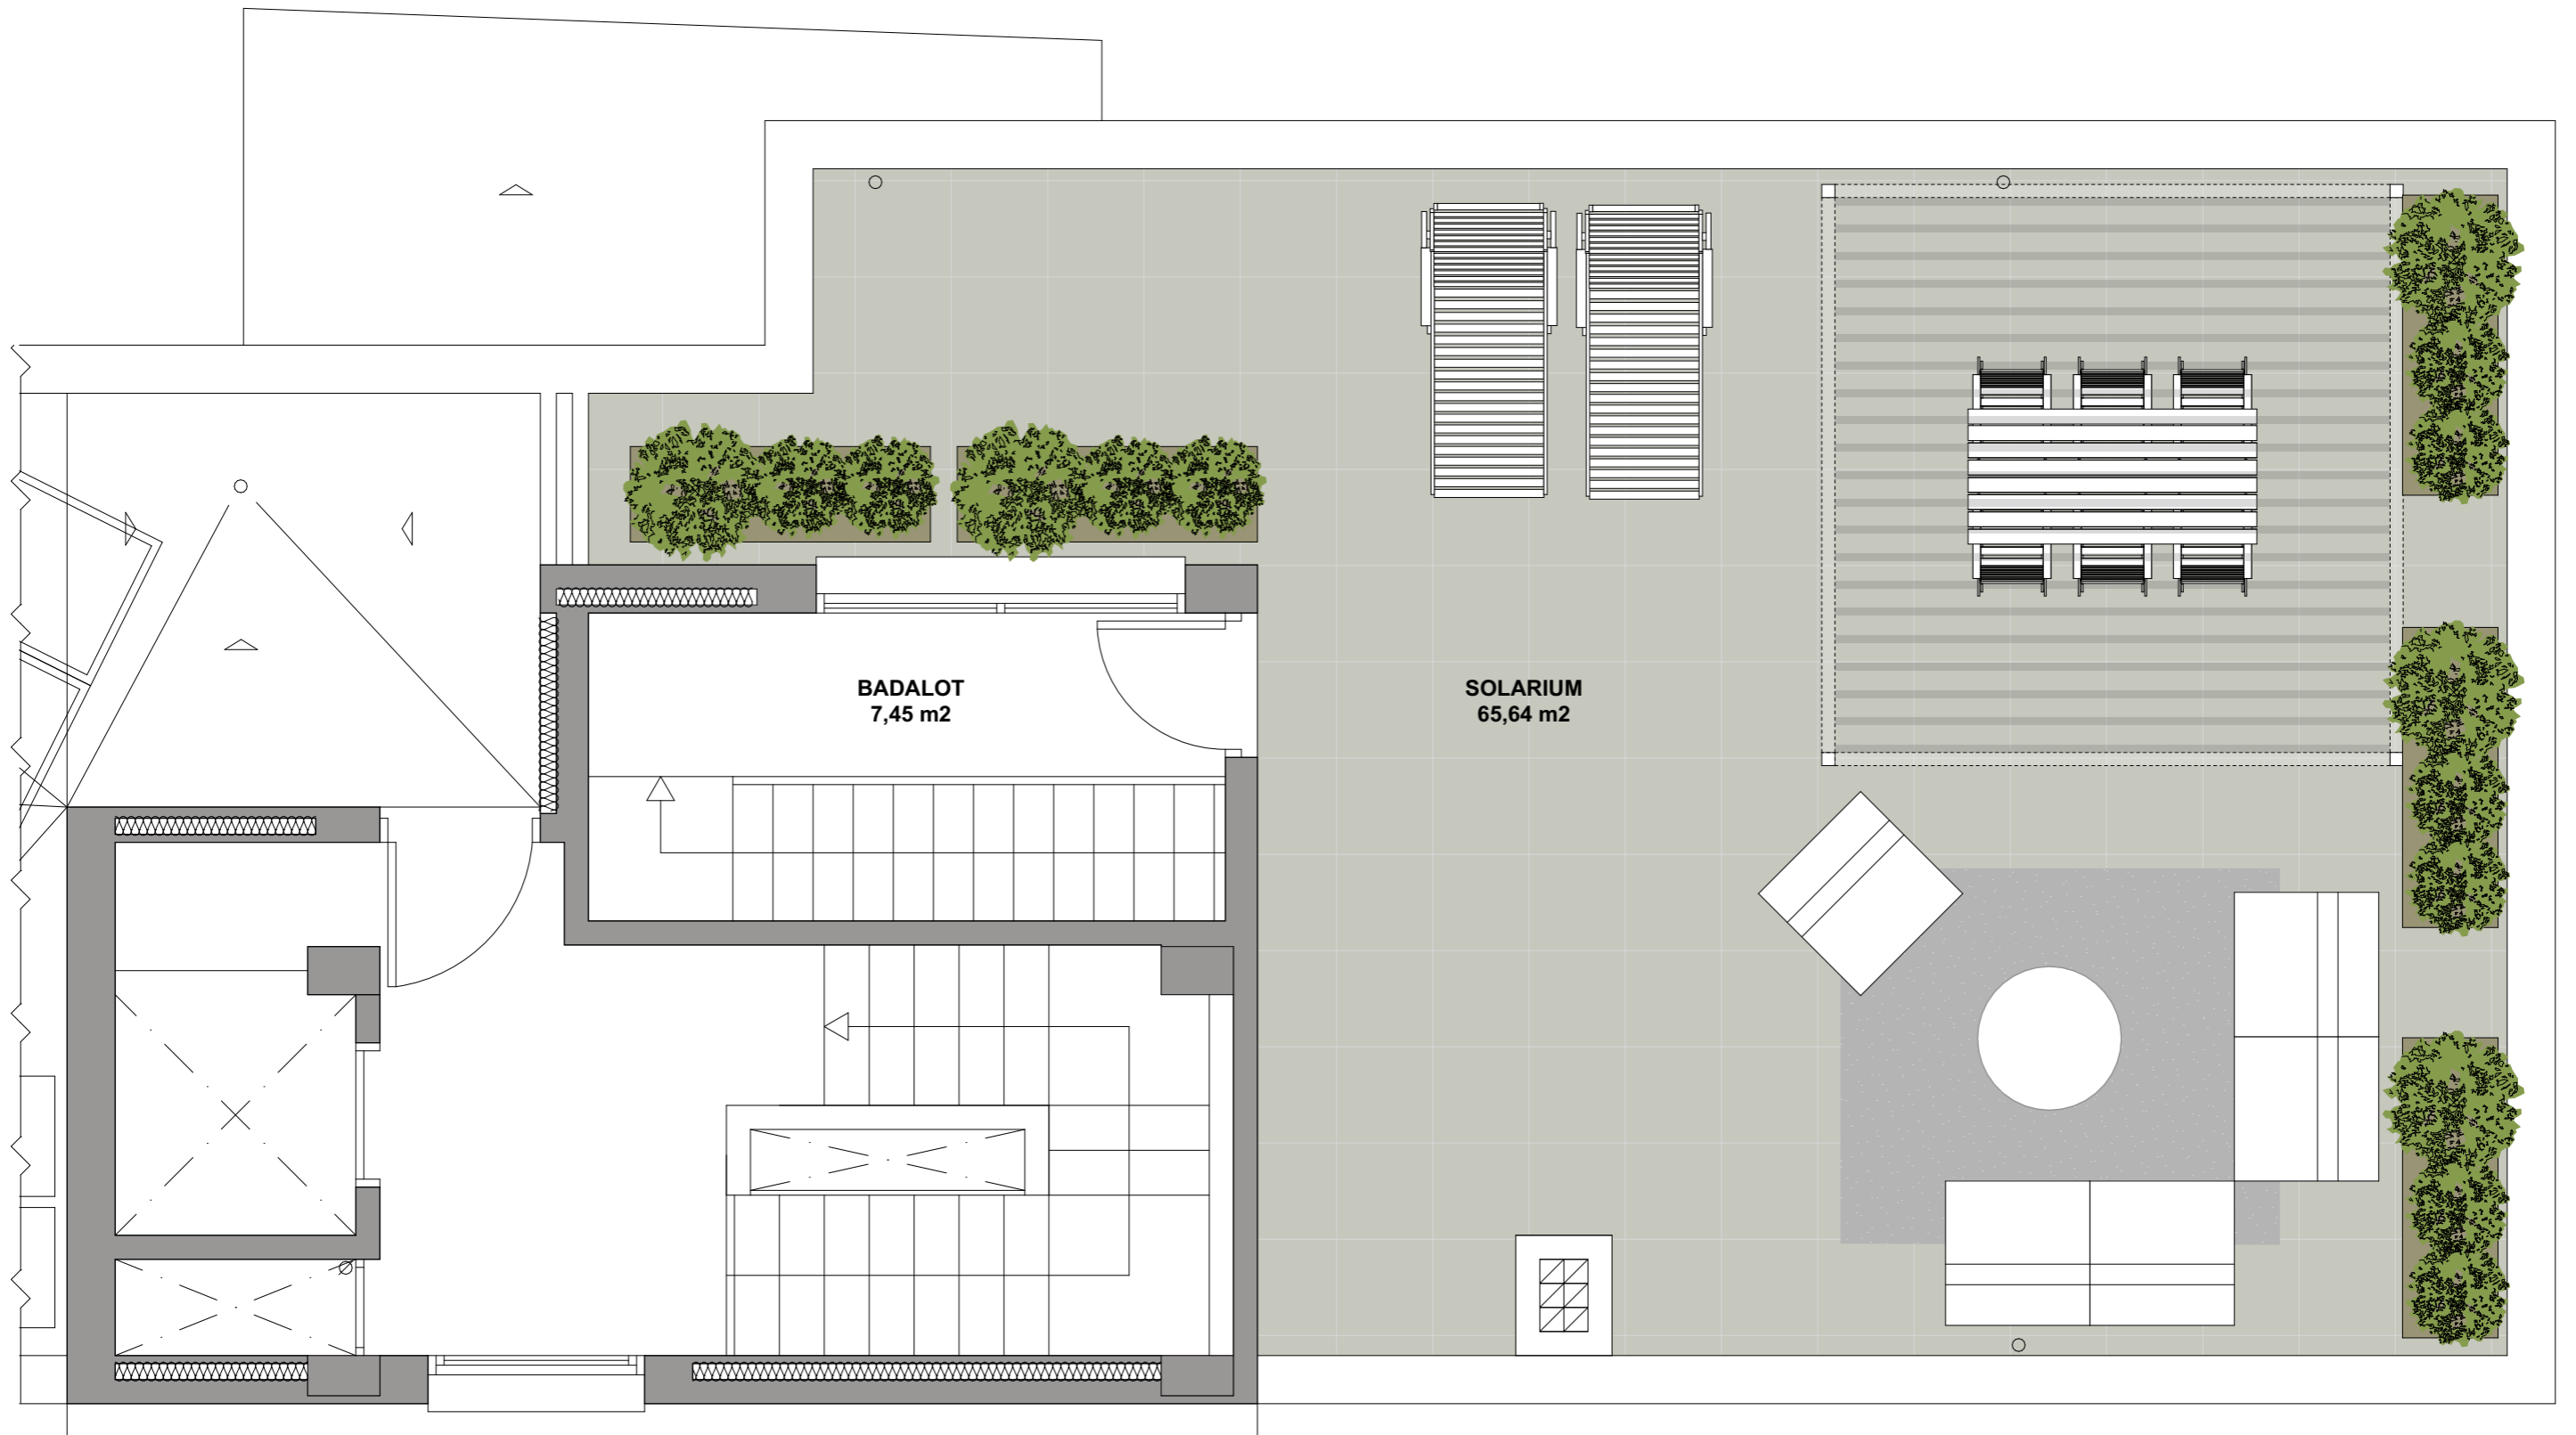

**BADALOT**  
7,45 m<sup>2</sup>

**SOLARIUM**  
65,64 m<sup>2</sup>

QUADRE DE SUPERFÍCIES

SUP. EXTER. SOLARIUM

65,64 m<sup>2</sup>

**PARTAL**  
HABITATGES

Les imatges contingudes es reproduïxen a efectes il.lustratius  
No tenen caràcter contractual i estan subjectes a les modificacions que determini la direcció facultativa

Promoció Santa Rita

Sant Cugat del Vallès

**Planta Coberta**